
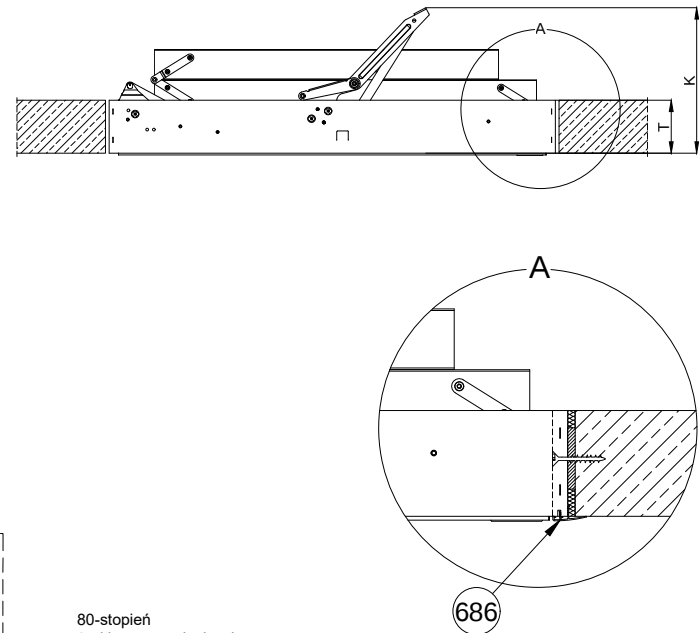


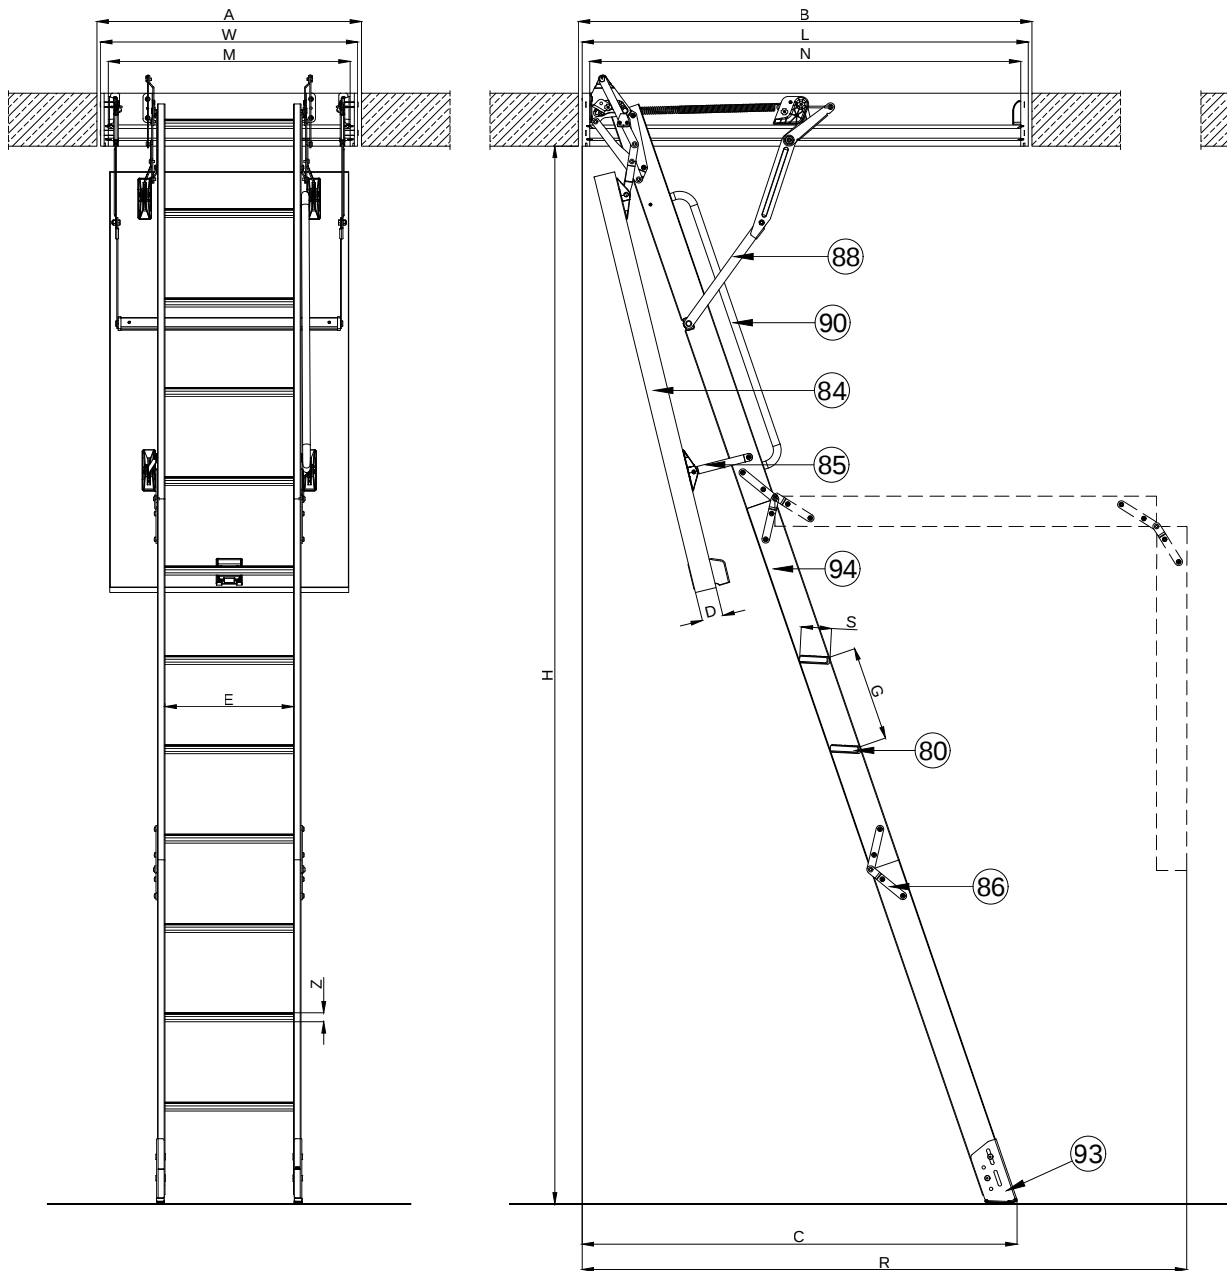

- 80-stopień
- 84-kłapa termoizolacyjna
- 85-kątownik schodów
- 86-zawias
- 88-wspornik boczny
- 90-poręcz
- 93-stopka
- 94-policzek (element boczny schodów)
- 686-listwy wykończeniowe LXA-PVC FAKRO


S	G	D
Szerokość stopni	Odległość między stopniami	Grubość kłapy
[cm]	[cm]	[cm]
8	25	5,6

LWE Energy Efficient - wymiary charakterystyczne											
H	H min.	A	B	K	R	C	E	T	WxL	MxN	
Wysokość pomieszczenia	Minimalna wysokość pomieszczenia	Szerokość otworu w suficie	Długość otworu w suficie	Wysokość złożonych schodów	Wysokość zamachowa	Odległość po rozłożeniu drabinki	Długość stopni	Wysokość skrzynki	Zewnętrzne wymiary skrzynki	Wymiary skrzynki w świetle	
[cm]	[cm]	[cm]	[cm]	[cm]	[cm]	[cm]	[cm]	[cm]	[cm]	[cm]	
280	237	55	120	37,6	162	118	34	14	53x118	49x114	
		60	120						58x118	54x114	
		70	120						68x118	64x114	
		70	130						68x128	64x124	
		70	140						68x138	64x134	
305	238	80	120		170	126,5			78x118	74x114	
		60	130						58x128	54x124	
		70	130						68x128	64x124	
		70	140						68x138	64x134	

Uwaga! Niniejszy rysunek jest informacyjno-poglądowy. Wszelkie zamieszczone na rysunku wymiary muszą być zweryfikowane na miejscu montażu. Z uwagi na fakt, iż rysunek jest schematyczny firma FAKRO nie bierze odpowiedzialności za jakość rzeczywistego montażu.

FAKRO®

LWE Energy Efficient

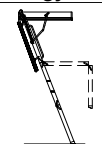

RYSUNEK TECHNICZNY:
SCHODY Z DREWNIANĄ DRABINKĄ
LWE Energy Efficient

FORMAT:
A4

SKALA:
1:20/1:10

DATA:
07.2024